
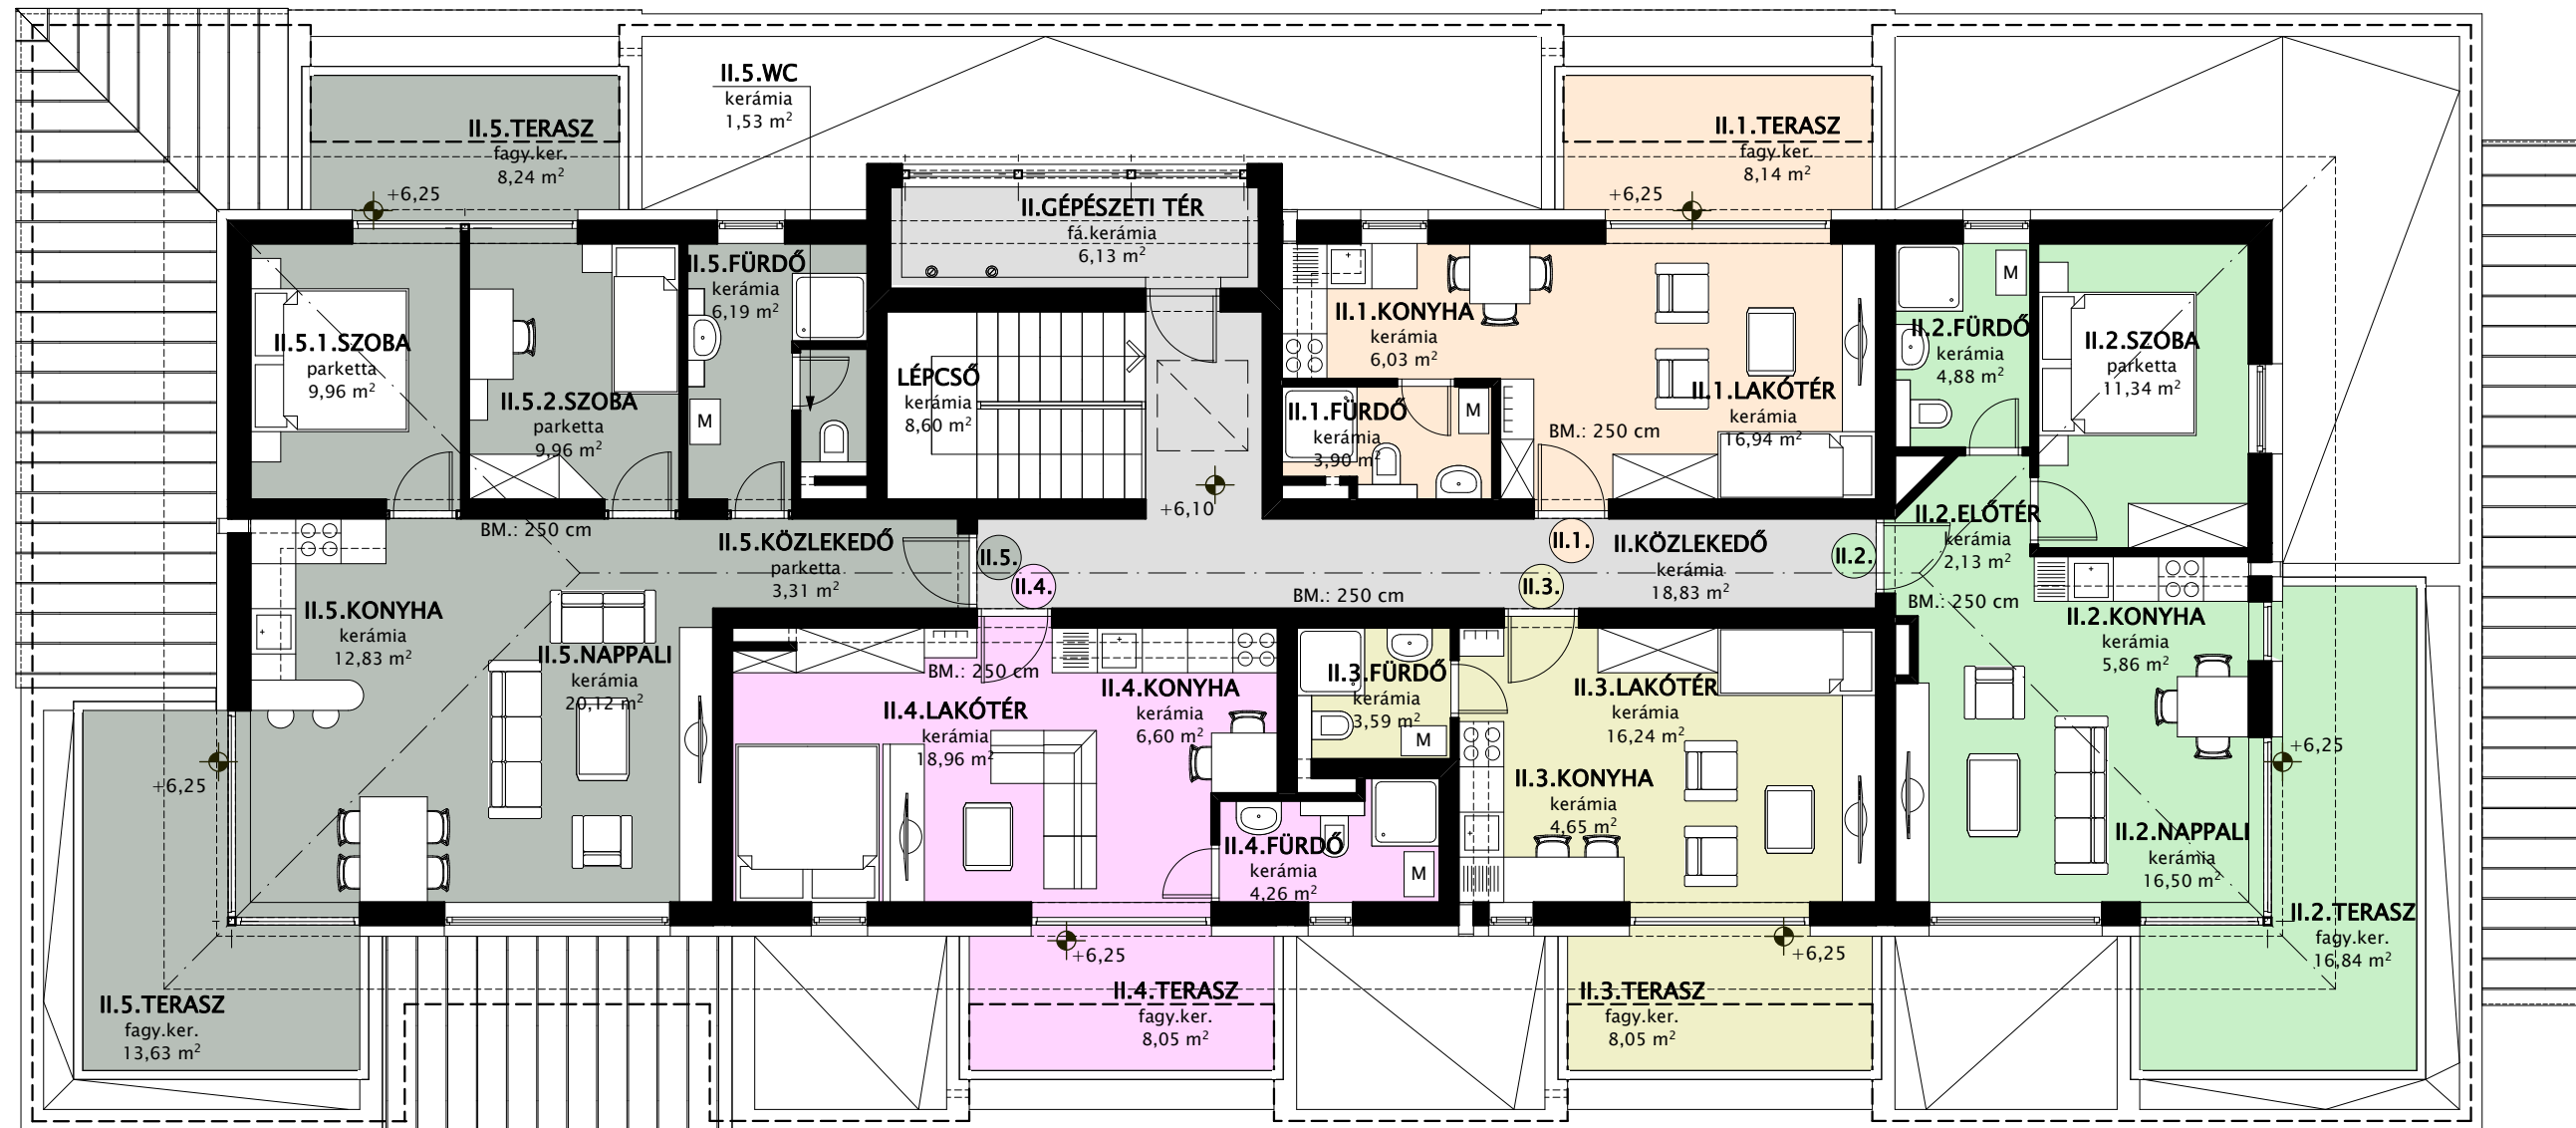


II. EMELETI ALAPRAJZ M 1 : 100

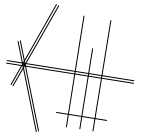

MEGJEGYZÉS:

II.1. jelű lakás hasznos alapterülete: 26,87 m²

II.2. jelű lakás hasznos alapterülete: 40,71 m²

II.3. jelű lakás hasznos alapterülete: 24,48 m²

II.4. jelű lakás hasznos alapterülete: 29,82 m²

II.5. jelű lakás hasznos alapterülete: 63,90 m²

Közös terek hasznos alapterülete: 33,56 m²

II.emelet összes hasznos alapterülete: 219,34 m²

Földszint összes hasznos alapterülete: 418,82 m²

I.emelet összes hasznos alapterülete: 433,73 m²

II.emelet összes hasznos alapterülete: 219,37 m²

Épület összes hasznos alapterülete: 1071,92 m²