


1. JELŰ ÉPÜLET ALAPRAJZ M 1 : 100

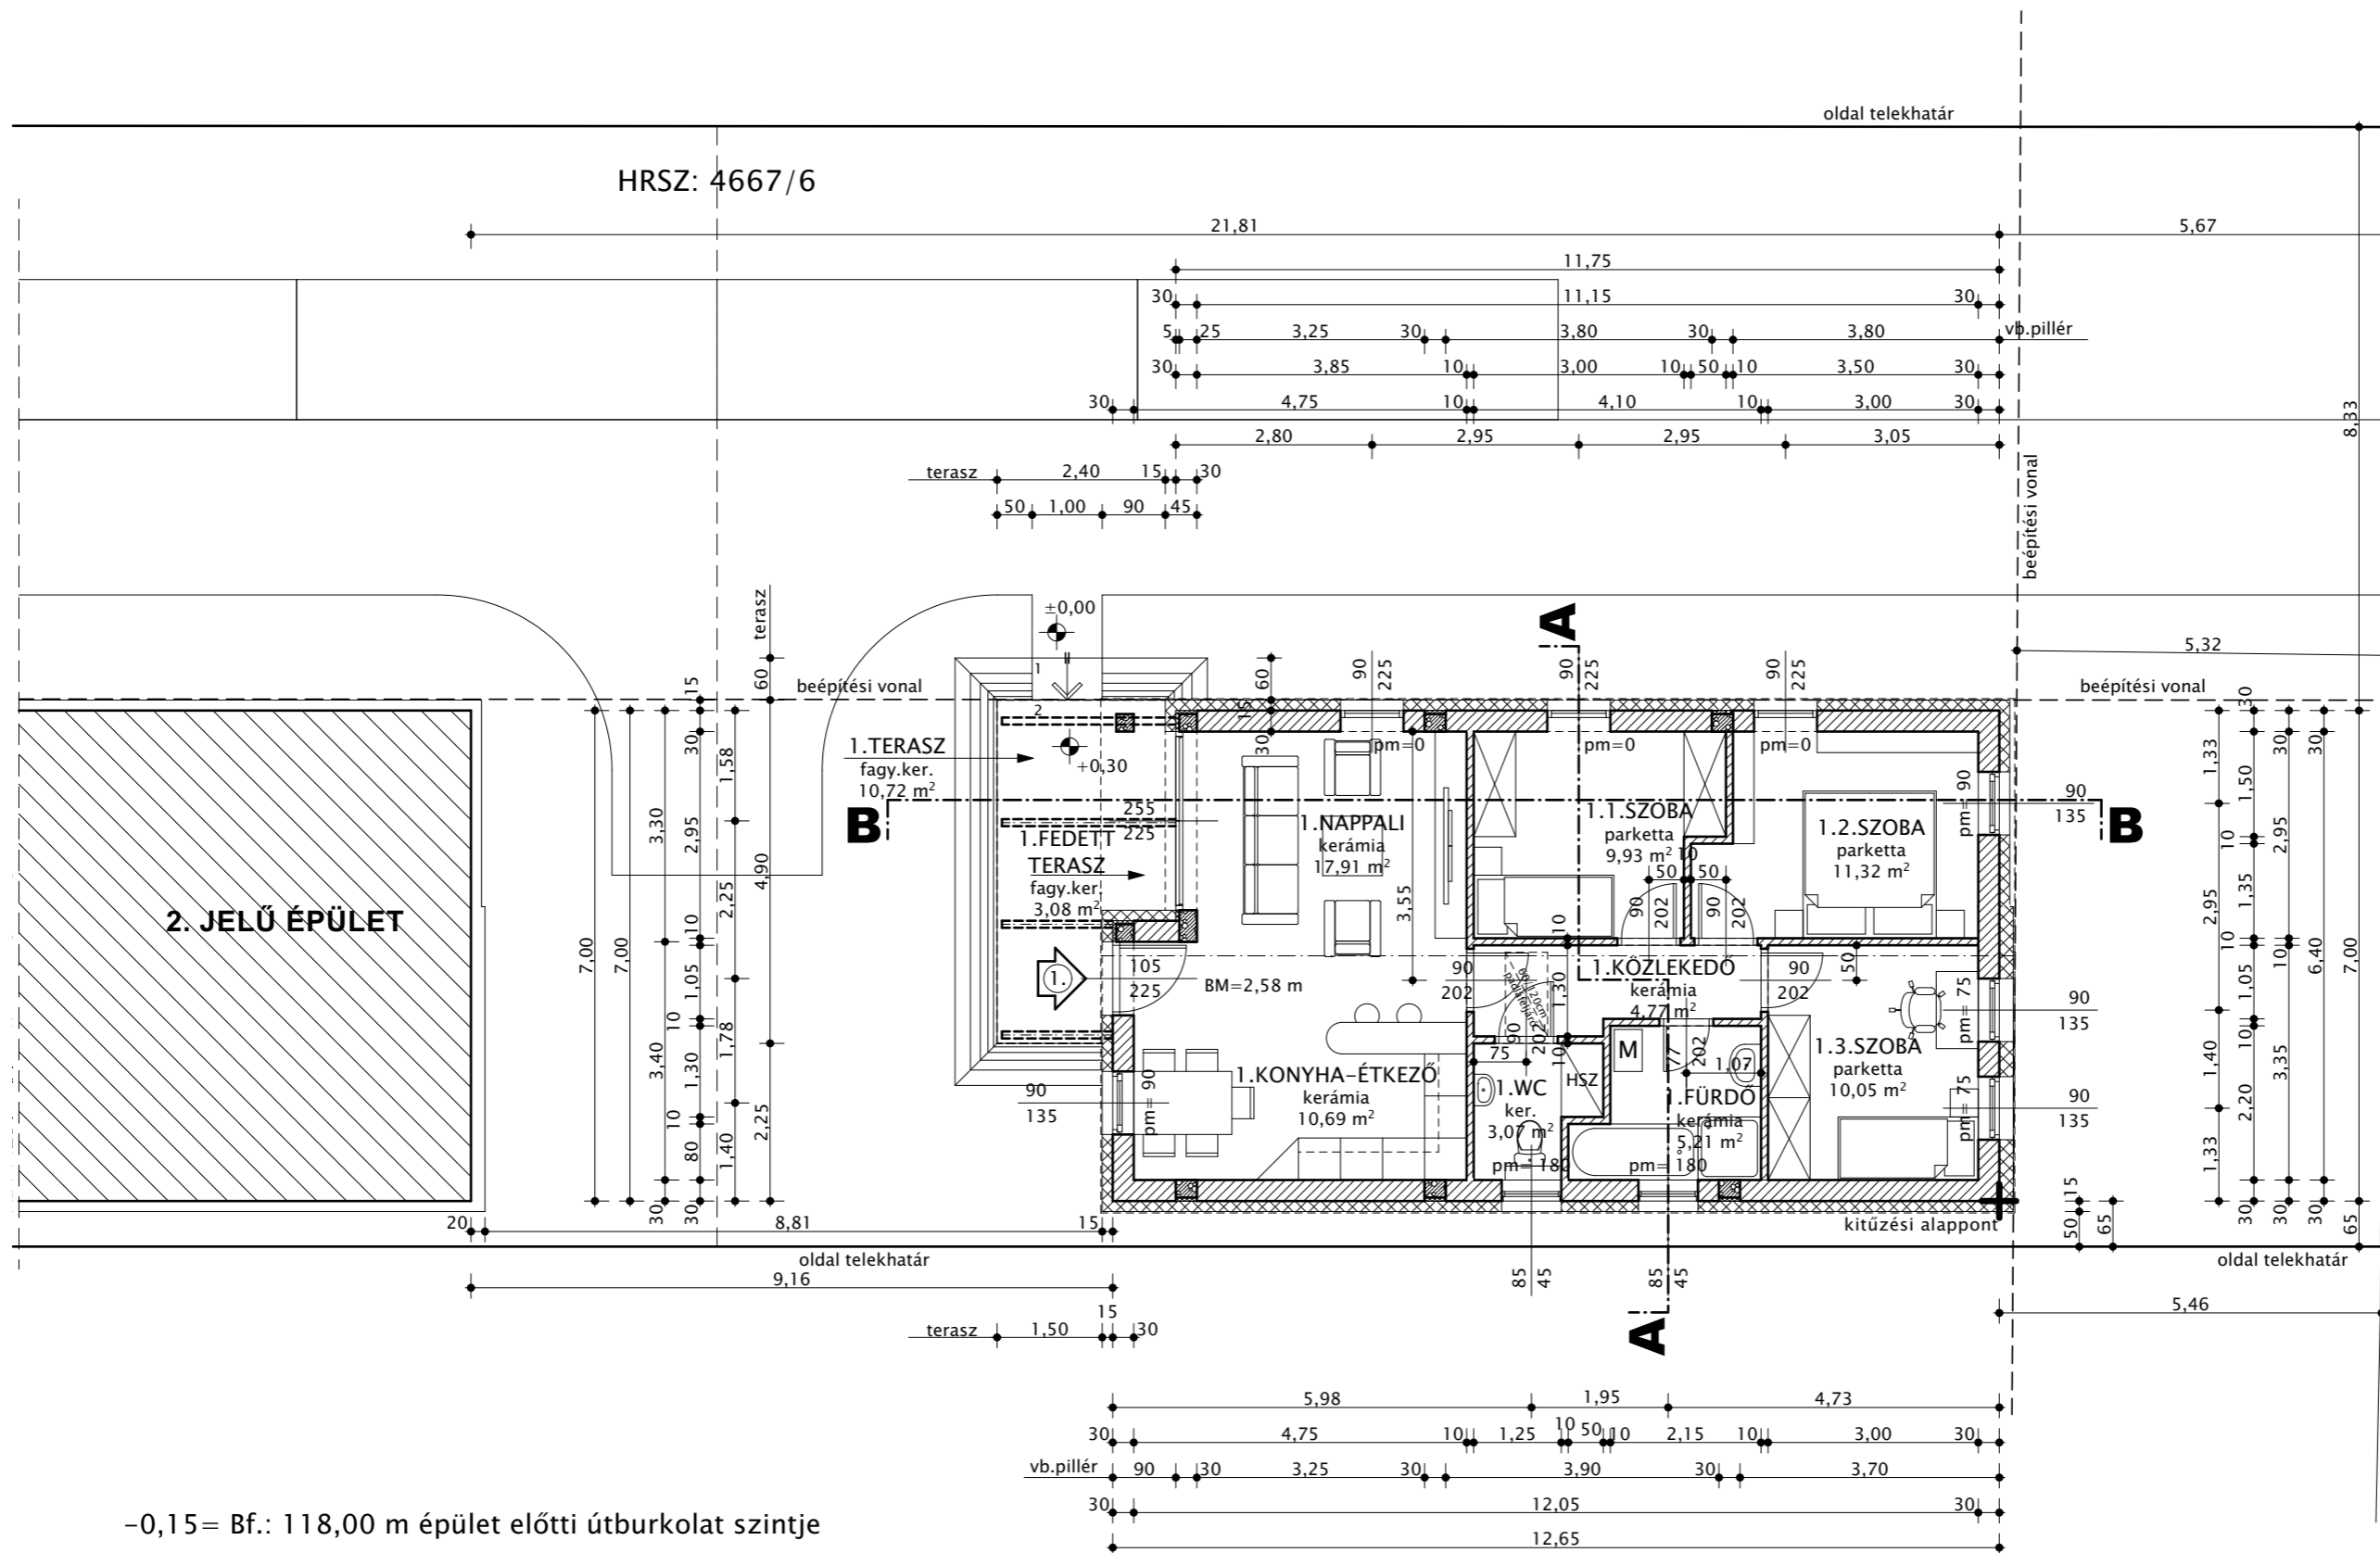

-0,15= Bf.: 118,00 m épület előtti útburkolat szintje
 ±0,00= Bf.: 118,15 m épület előtti járda szintje
 +0,30= Bf.: 118,45 m padlóvonal

MEGJEGYZÉS:

A vb. szerkezetek és konzolos acél előtető vázát lásd statikai kiviteli tervben!

1. Lakás fűtött alapterület: 72,95 m²
 1. Lakás fűtetlen alapterület: 3,08 m²
 1. Épület összes hasznos alapterület: 76,03 m²

Építető: CONTACT BUILDING KFT. 9200 Mosonmagyaróvár, Balás Árpád utca 58.	Aláírás:	Épület megnevezése: KÉT CSALÁDI LAKÓHÁZ ÉPÍTÉSÉNEK EGYSZERŰ BEJELENTÉSE 9200 Mosonmagyaróvár, Horgász utca 47. HRSZ.: 4667/6	Dátum: 2021.02.04.
Felelős tervező: Hollósi Balázs okl. magasép. üzemmmérnök TN.: É 1-08-0304 <i>Hollósi Balázs</i>	Tervező: Völgyesi Veronika	Rajz megnevezés: 1. JELŰ ÉPÜLET ALAPRAJZ M = 1:100	Terv sorszám: 2021 04
HOLLÓSI & TÁRSA KFT. Építész Tervező Kft. Mosonmagyaróvár, Ady Endre utca 10. Tel: 96/579-373 www.hollositerv.hu e-mail: hollositerv@gmail.com	Tervező: Karácsonyné Nyíga Erna		Rajz sorszám: É-3/1