


UTCAKÉP RÁKÓCZI ÚT M1:250

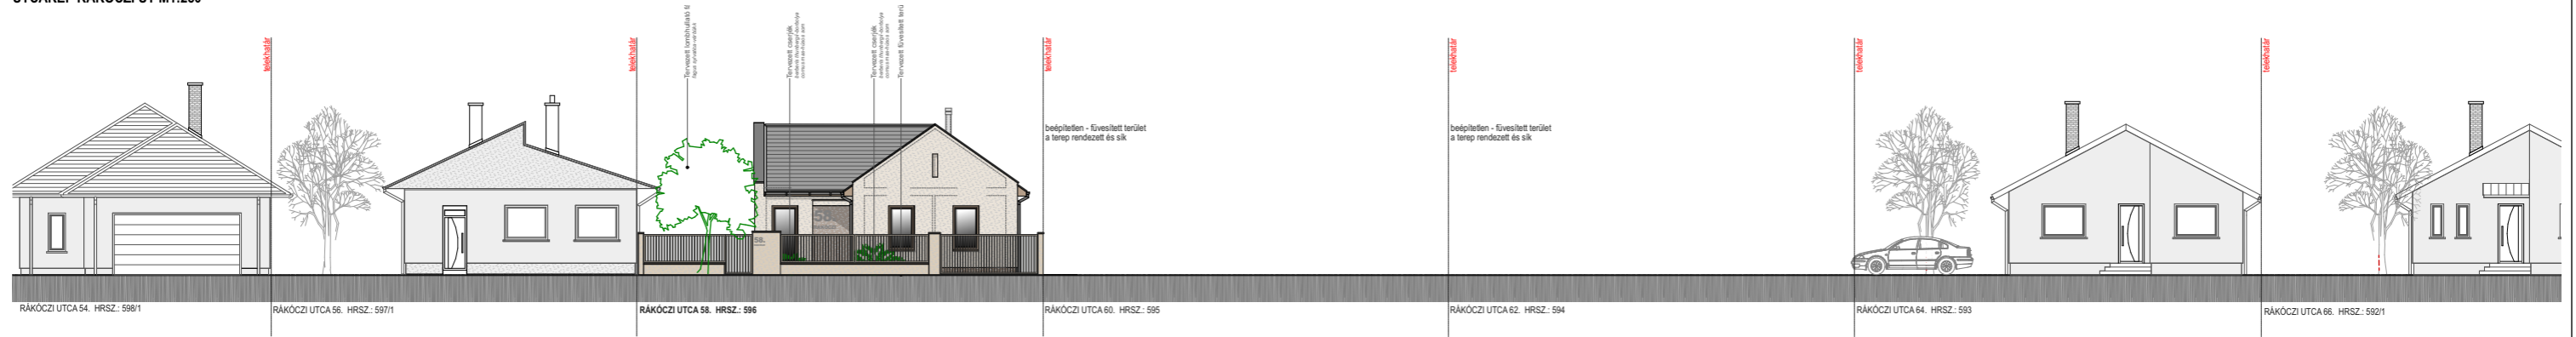

LÉGIFOTÓ RÁKÓCZI ÚT



--- ÉPÍTÉSI VONAL - szabályozási terv szerint

■ KÉRELEMMEL ÉRINTETT INGATLAN

MEGJEGYZÉS:		HELYRAJZI SZÁM:
ÉPÍTÉS NEVE ÉS HELYE: Egylakásos lakóépület tervezése		MÉRÉ TARÁNY: M1:250
RAJZ MEGNEVEZÉSE: Utcakép, légifotó		DÁTUM: 2021.03.
ÉPÍTETTŐ:	ALÁÍRÁS:	TERVFAJTA: bejelentési terv
ÉPÍTÉSZ TERVEZŐ:	ALÁÍRÁS:	