


UTCAKÉP ORGONA UTCA M1:250

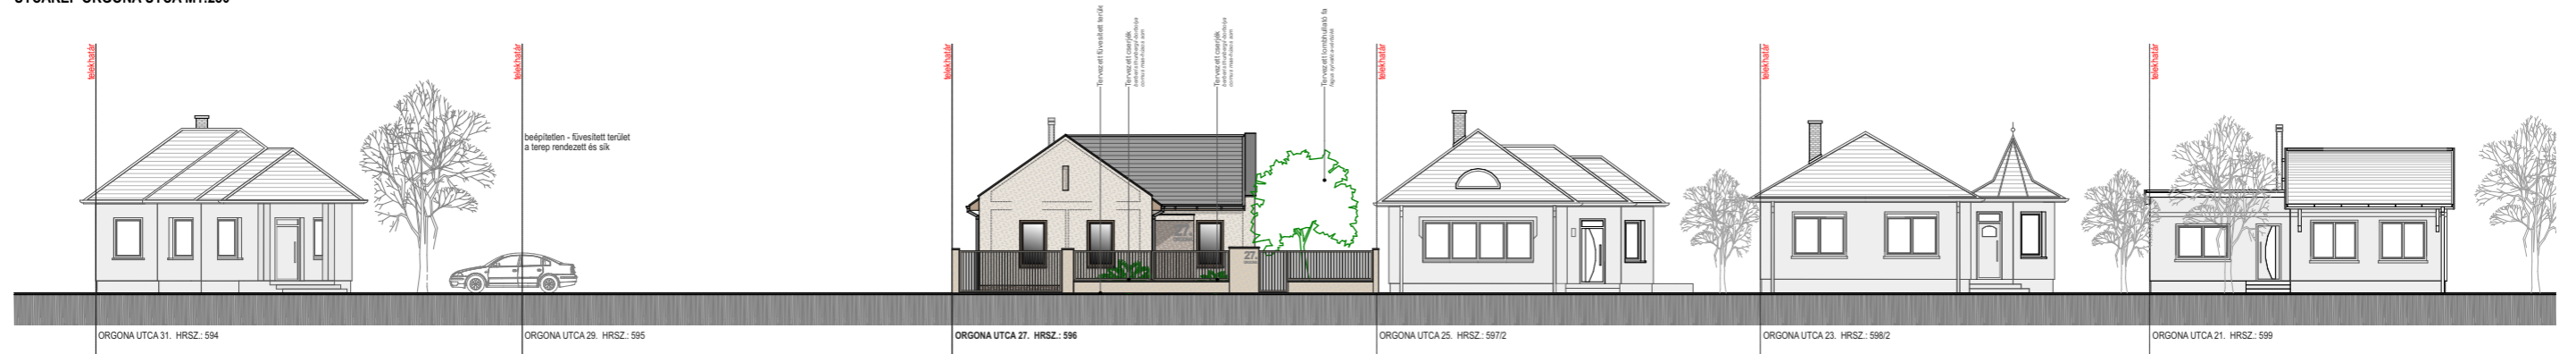

LÉGIFOTÓ ORGONA UTCA



--- ÉPÍTÉSI VONAL - szabályozási terv szerint

■ KÉRELEMMEL ÉRINTETT INGATLAN

MÉGJEGYZÉS:		HELYRAJZI SZÁM:
ÉPÍTÉS NEVE ÉS HELYE: <b>Egylakásos lakóépület tervezése</b>		MÉRÉ TARÁNY: M1:250
RAJZ MEGNEVEZÉSE: <b>Utca kép, légifotó</b>		DÁTUM: 2021.03.
ÉPÍTETTŐ:	ALÁÍRÁS:	TERVFAJTA: bejelentési terv
ÉPÍTÉSZ TERVEZŐ:	ALÁÍRÁS:	