


ALAPRAJZ M 1 : 100

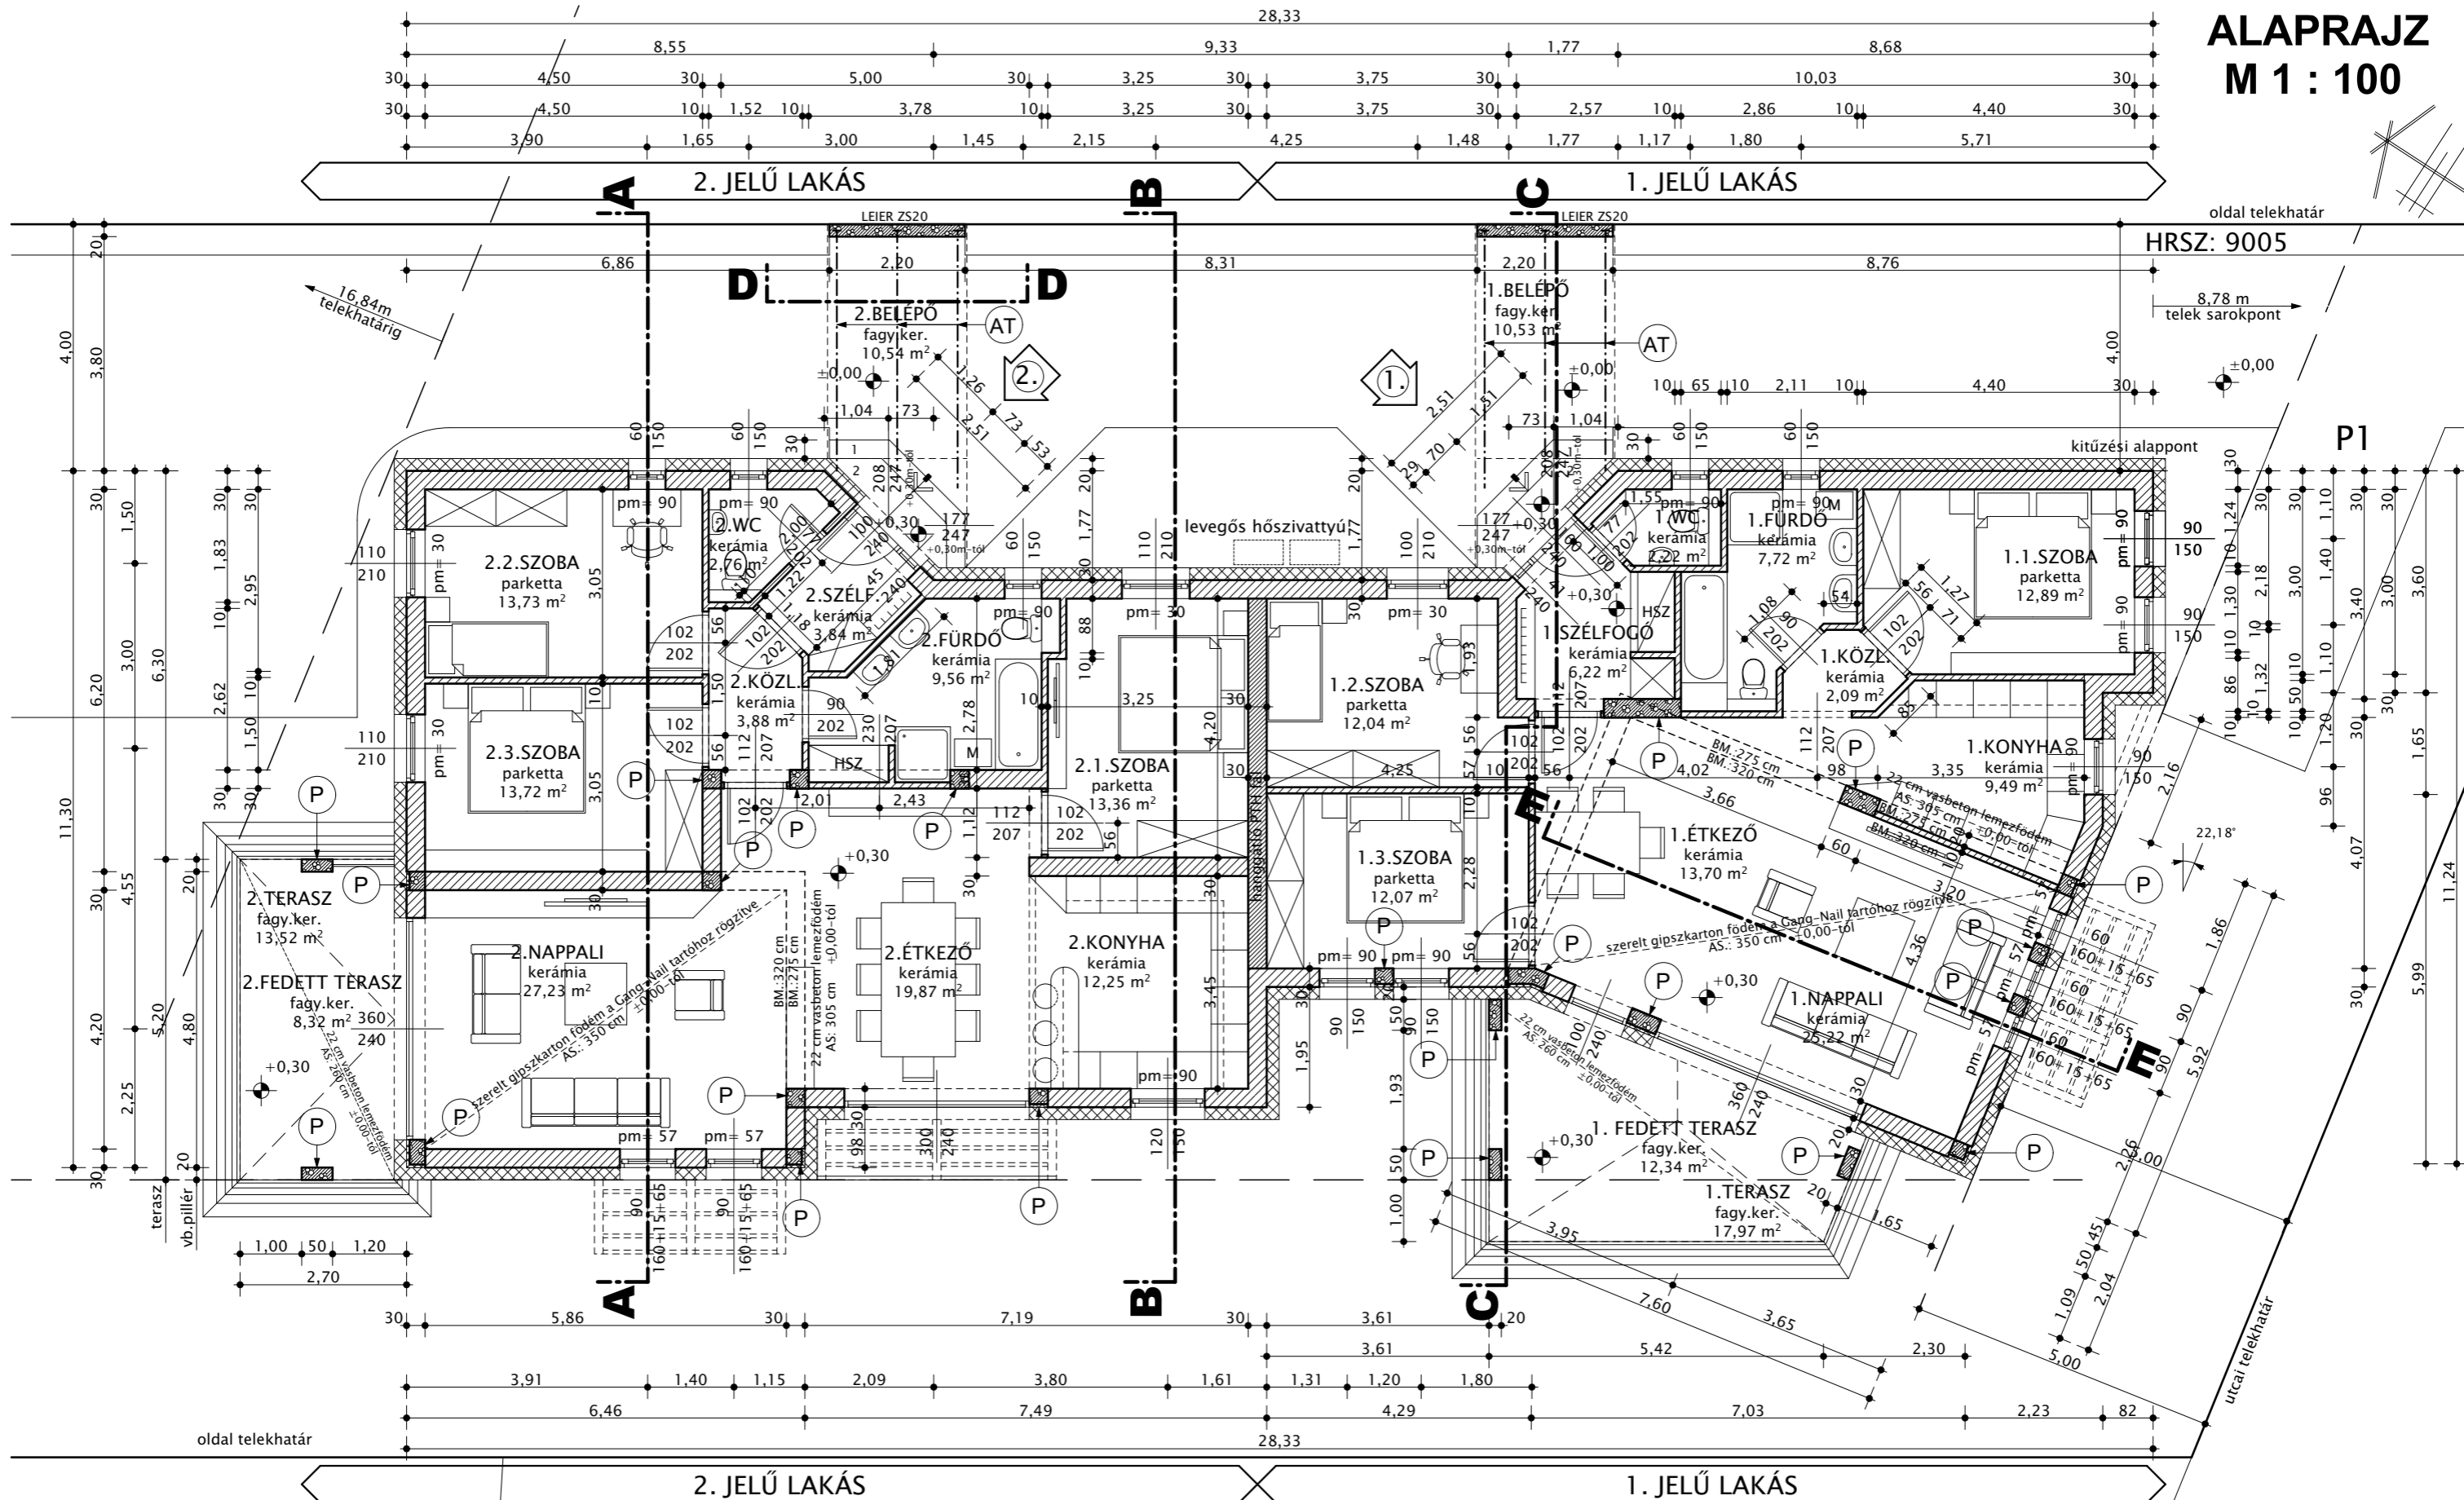

-0,15= Bf.: 118,00 m épület előtti útburkolat szintje

±0,00= Bf.: 118,15 m épület előtti járda szintje

+0,30= Bf.: 118,45 m padlóvonal

MEGJEGYZÉS:

(P) - méretezett monolit vb. pillér,
külső főfalban külső oldalán 5 cm STYRODUR hőszigeteléssel

(AT) - méretezett idomacél pillér lsd. STATIKAI MÉRETEZÉSBEN!

MEGJEGYZÉS:

①.jelű lakás fűtött alapterület:	103,66 m ²
fűtetlen alapterület:	22,87 m ²
összes hasznos alapterület:	126,53 m ²
②.jelű lakás fűtött alapterület:	120,20 m ²
fűtetlen alapterület:	18,56 m ²
összes hasznos alapterület:	139,06 m ²
Épület összes hasznos alapterülete:	265,59 m ²

Építető: CONTACT BUILDING KFT. 9200 Mosonmagyaróvár, Balás Árpád utca 58.	Aláírás:	Épület megnevezése: KÉT LAKÁSOS CSALÁDI LAKÓHÁZ ÉPÍTÉSÉNEK EGYSZERŰ BEJELENTÉSE 9200 Mosonmagyaróvár, Nagy Lajos király út 3. HRSZ.: 9005	Dátum: 2021.04.26.
Felelős tervező: Hollósi Balázs okl. magaspép. üzemmemnök TN.: É 1-08-0304 <i>Hollósi Balázs</i>	Tervező: Völgyesi Veronika	Rajz megnevezés: ALAPRAJZ M = 1:100	Terv sorszám: 2021 05
HOLLÓSI & TÁRSA KFT. Építész Tervező Kft. Mosonmagyaróvár, Ady Endre utca 10. Tel: 96/579-373 www.hollositerv.hu e-mail: hollositerv@gmail.com	Tervező: Karácsonyné Nyíga Erna		Rajz sorszám: É-3